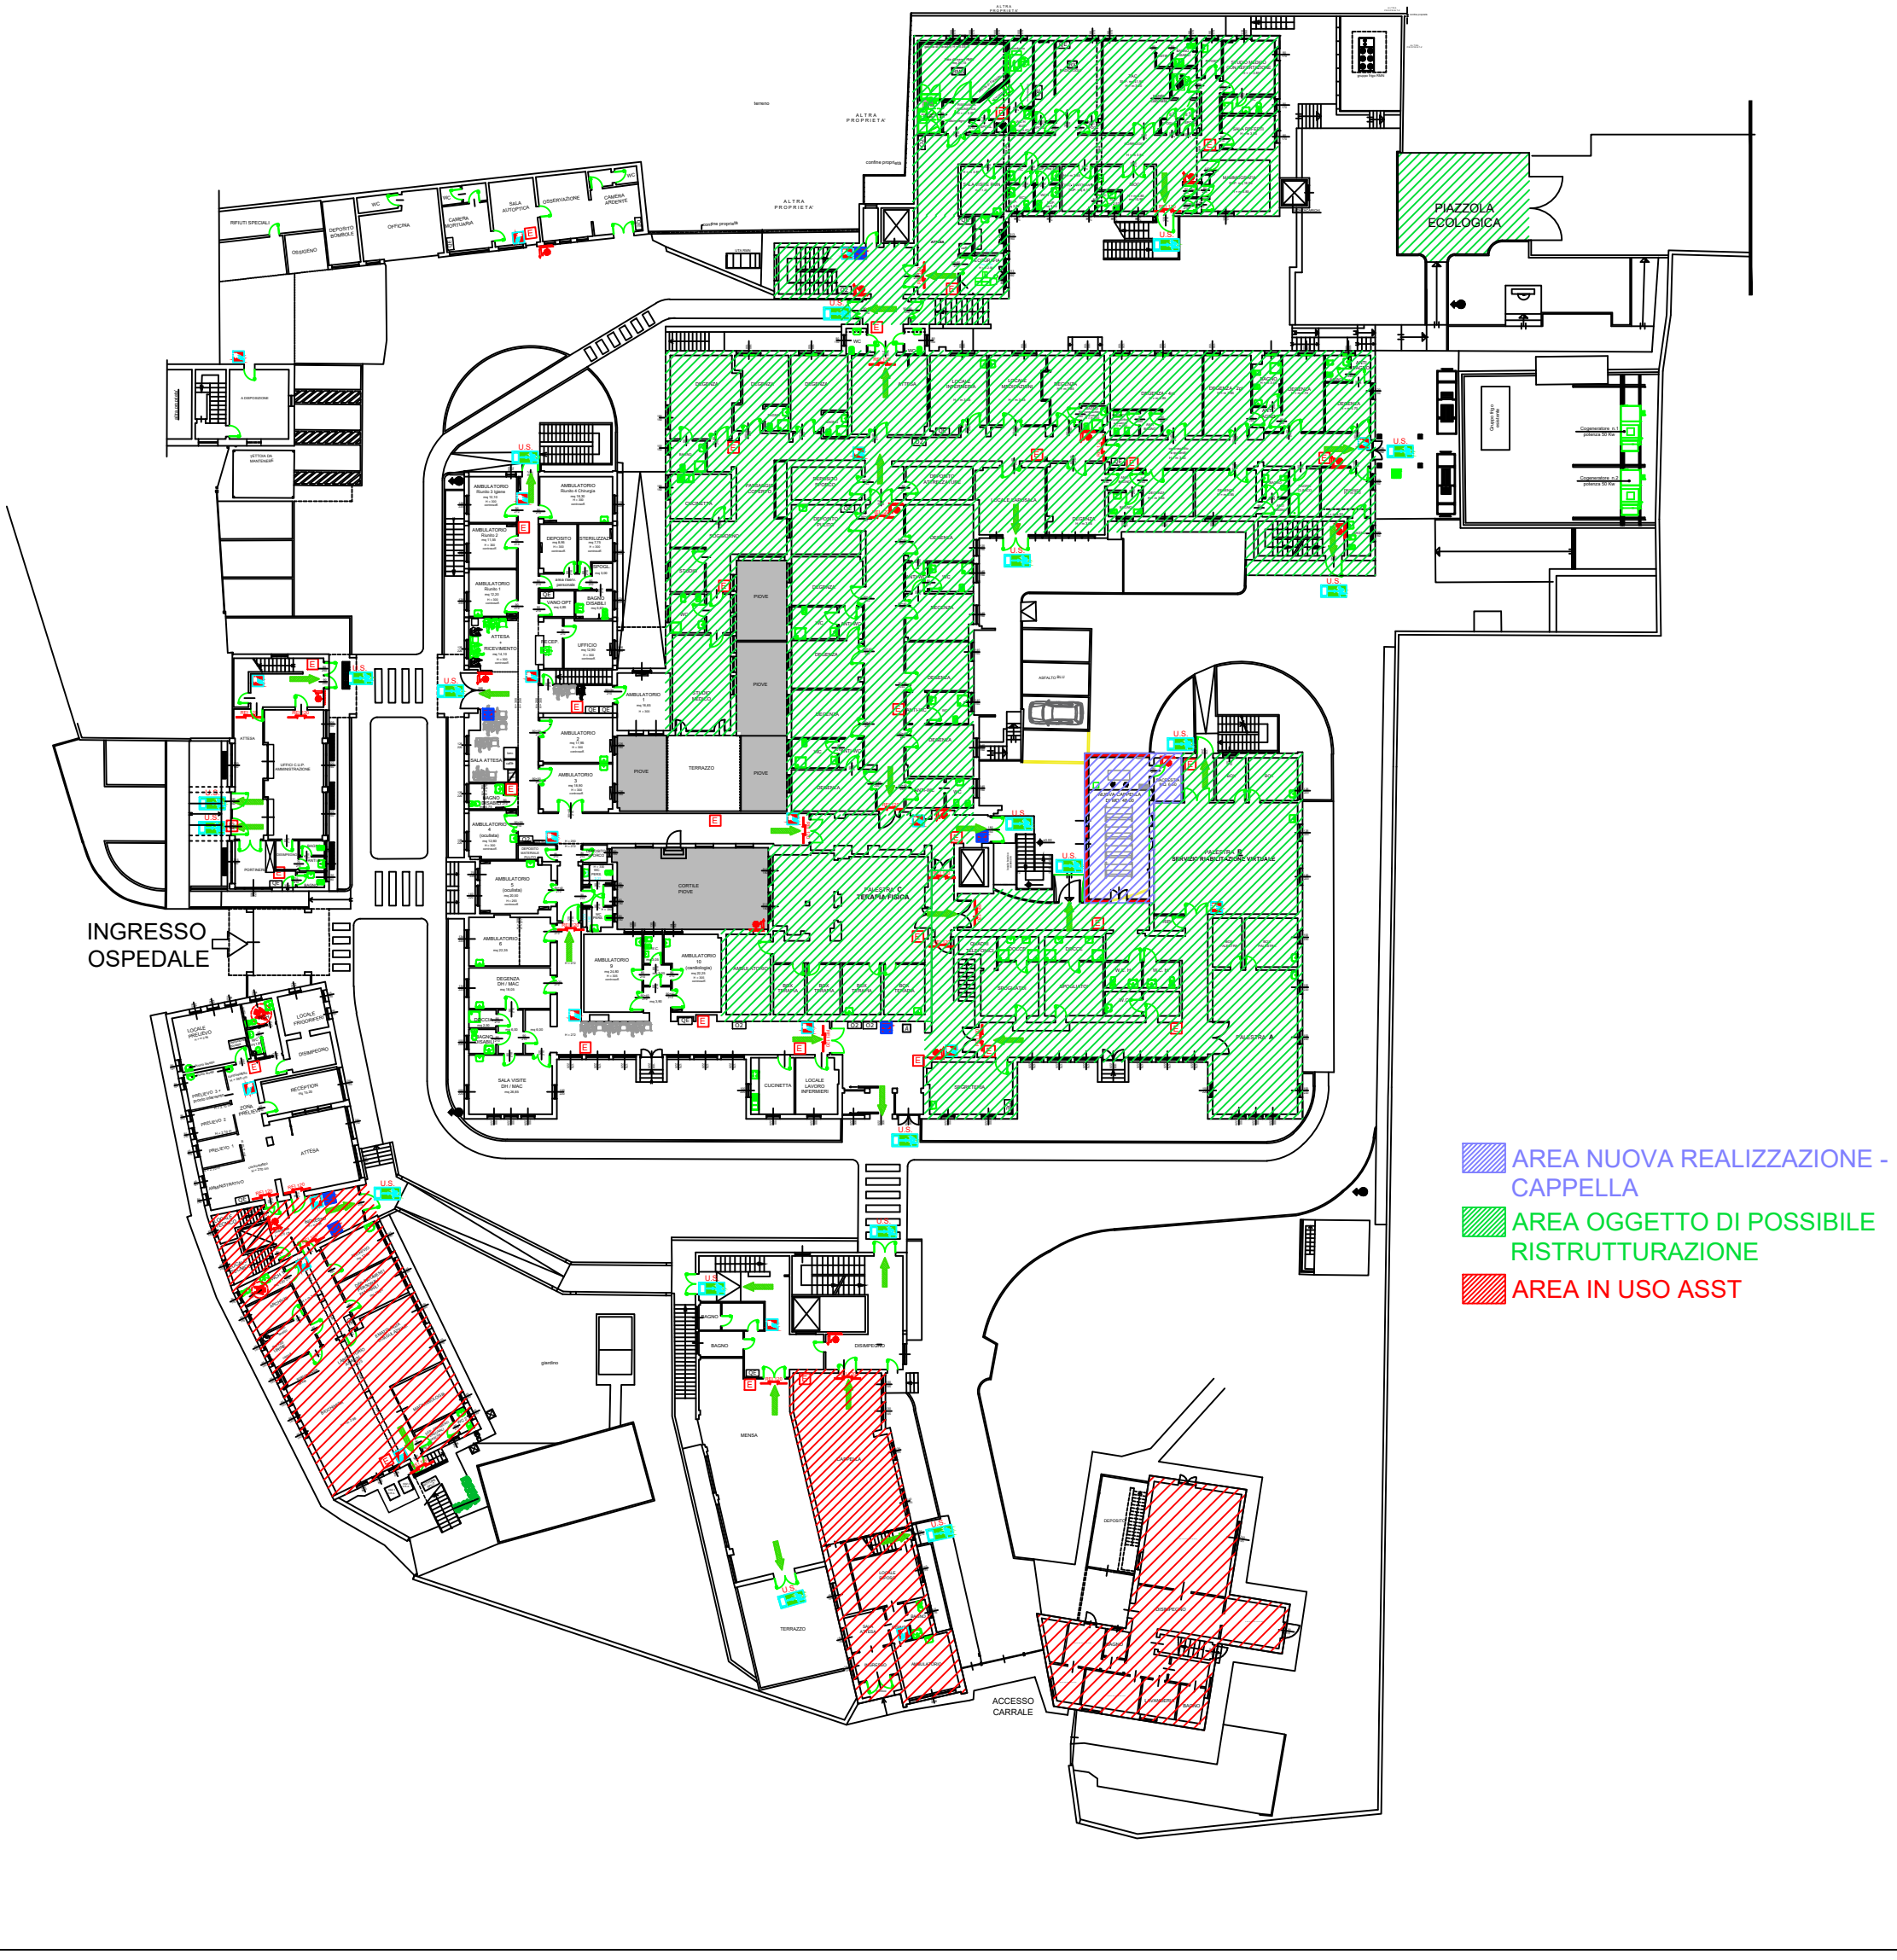# PIANTA
# PIANO TERRA