PIANTA
PIANO INTERRATO

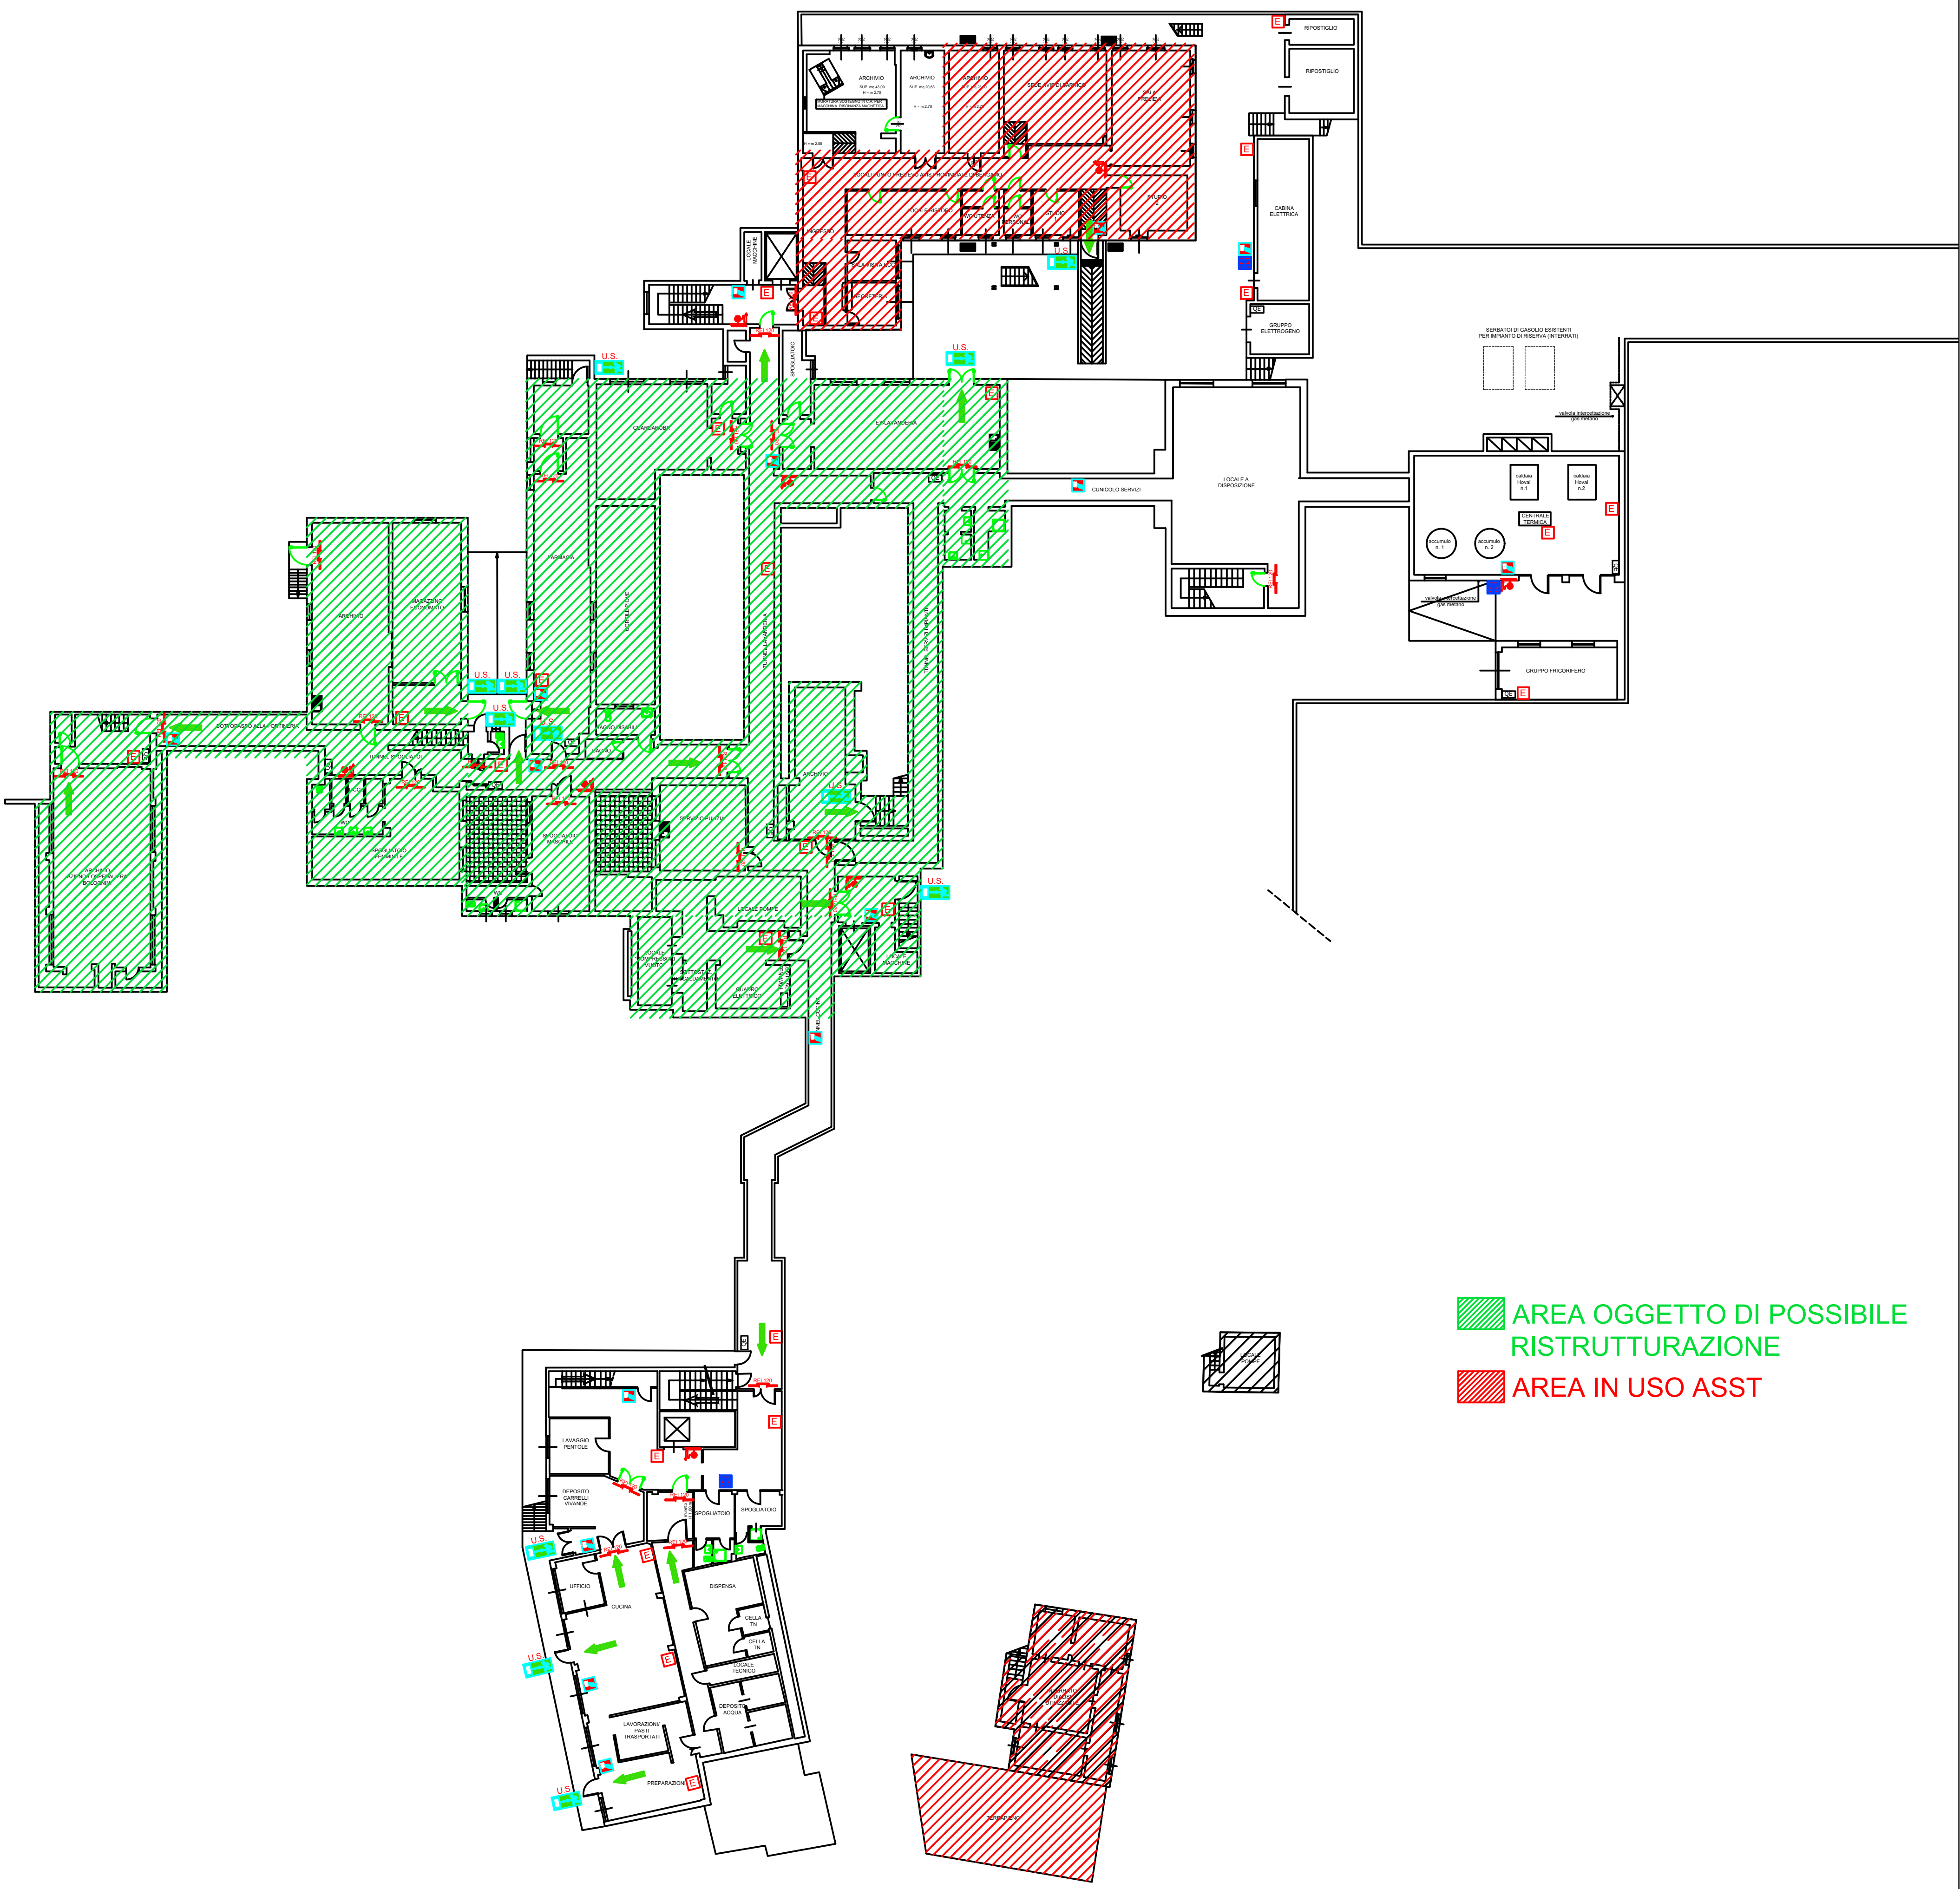

AREA OGGETTO DI POSSIBILE RISTRUTTURAZIONE

AREA IN USO ASST